



СКВЕР «ЯБЛОЧНЫЙ»

ФОРЭСКИЗ ПО ОБЪЕКТУ «БЛАГОУСТРОЙСТВО СКВЕРА
МЕЖДУ УЛИЦАМИ КОТОВСКОГО-ЯБЛОЧНАЯ» Г. НАЗАРОВО

Авторы проекта: Шагаева О.А., Александровна А.А., Земляков И.В.

Руководитель: Ямалетдинов С.Ф.

ИДЕЯ ПРОЕКТА

Участок проектирования располагается на улице с говорящим названием **ЯБЛОЧНАЯ**.
Плодом дерева у европейских народов чаще всего оказывалось яблоко, в переводе с романских языков «райский плод».

слоган проекта

**ОЩУТИ СЛАДКИЙ
ВКУС ДЕТСТВА**



ЯБЛОКО



ДЕРЕВО



ЖИЗНЬ

ЯБЛОКО - СИМВОЛ ДРЕВА ЖИЗНИ

СУЩЕСТВУЮЩЕЕ СОСТОЯНИЕ ТЕРРИТОРИИ

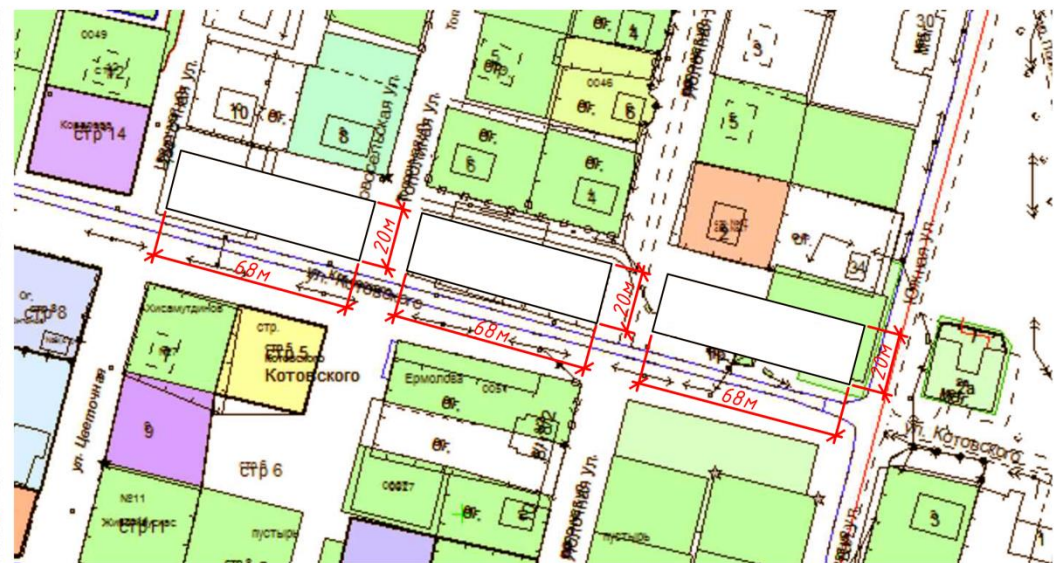


СХЕМА ФУНКЦИОНАЛЬНОГО ЗОНИРОВАНИЯ



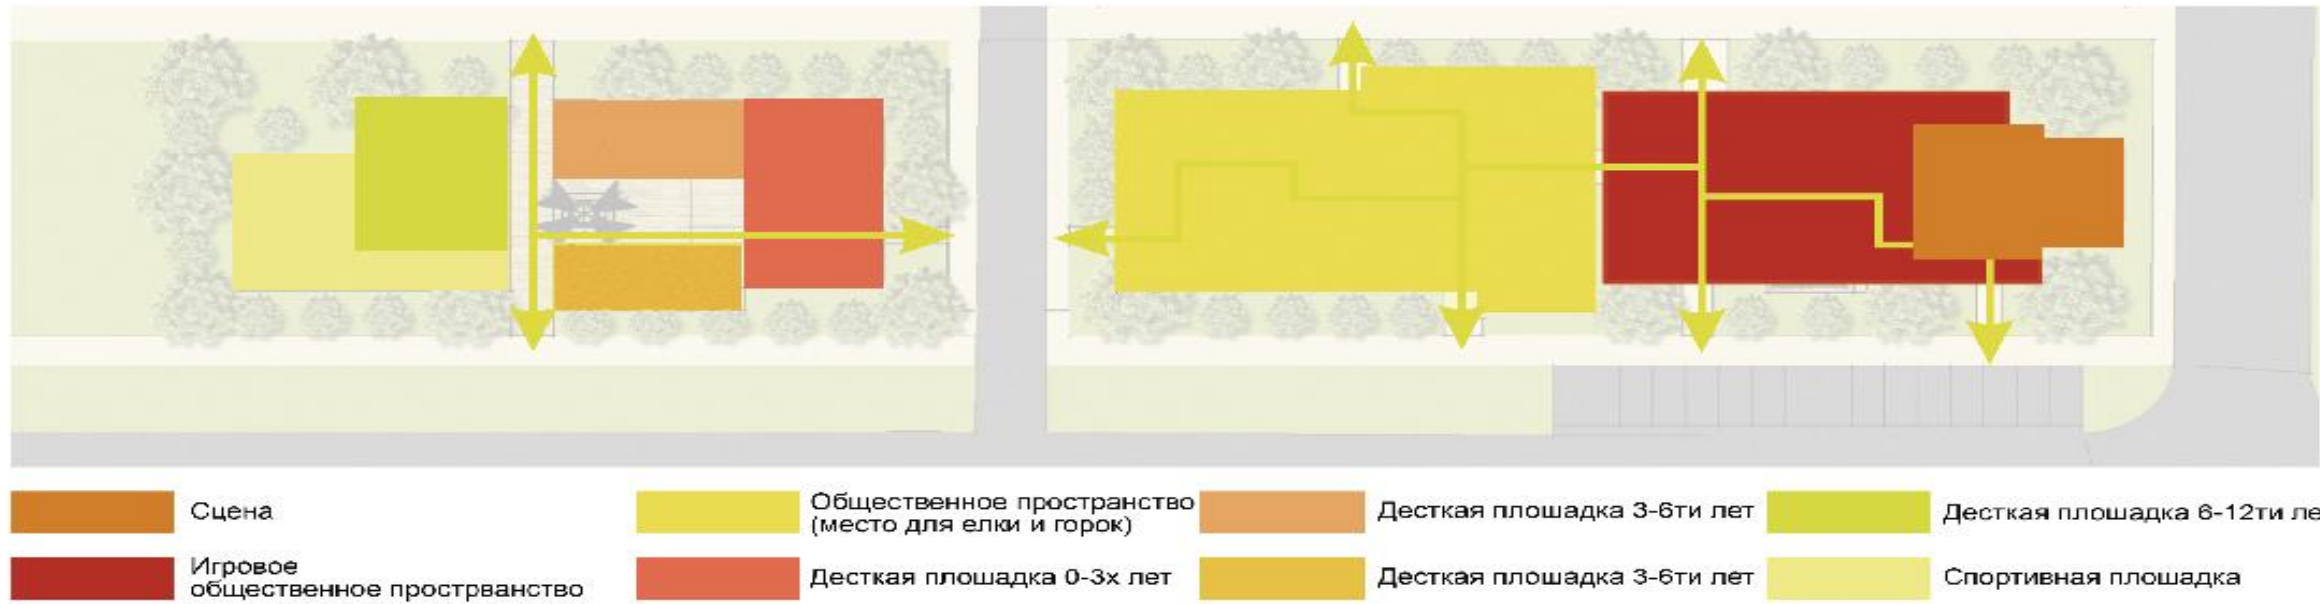


СХЕМА ПЕШЕХОДНОГО ДВИЖЕНИЯ

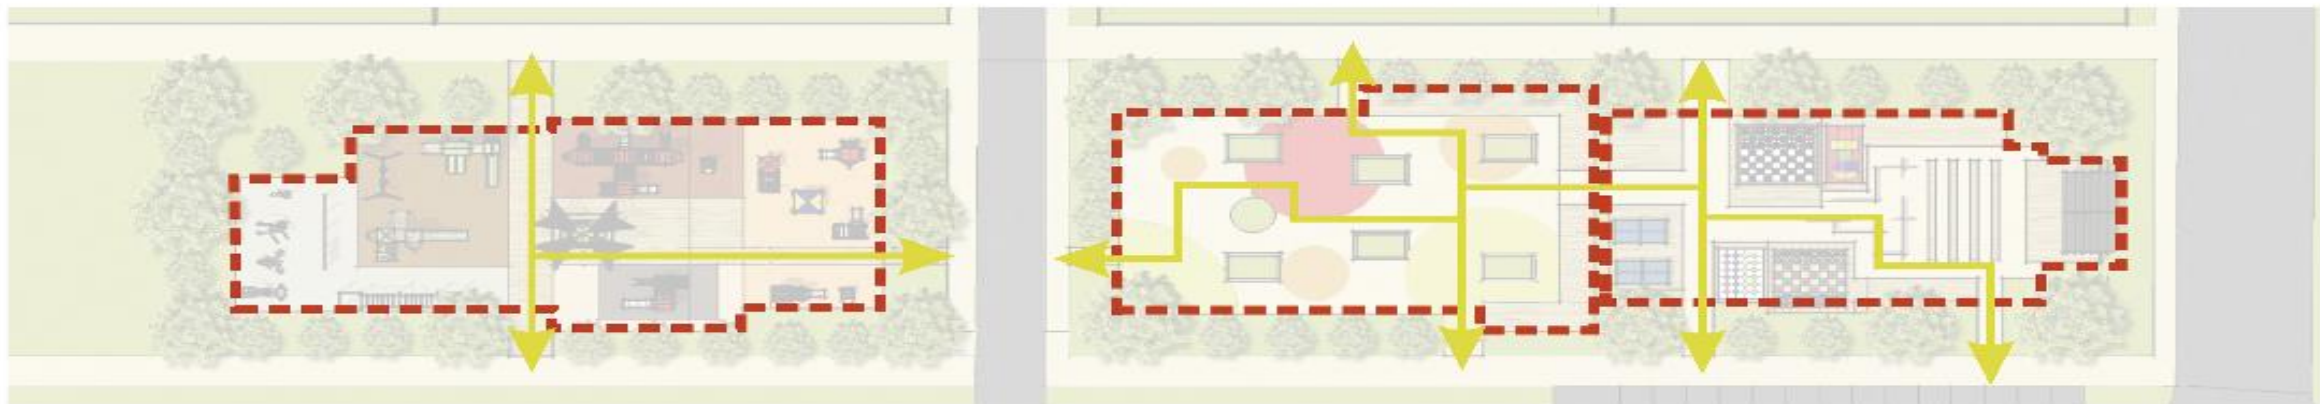

ГЕНПЛАН. ПРОЕКТНОЕ ПРЕДЛОЖЕНИЕ

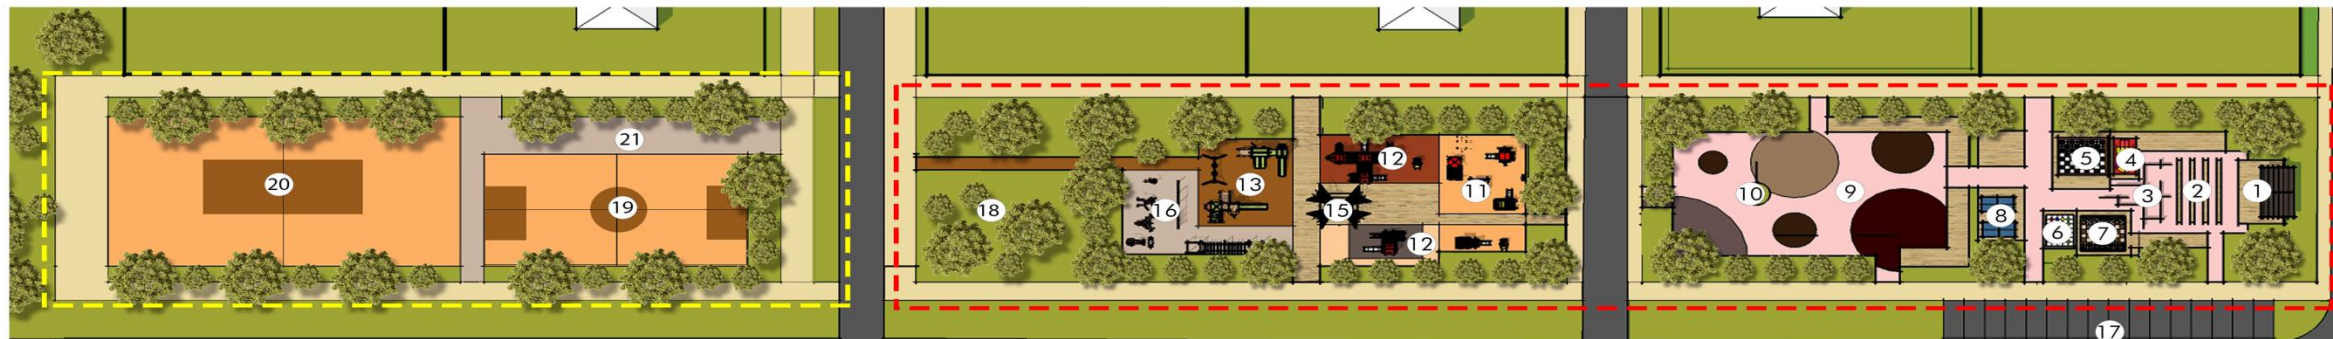

ЭКСПЛИКАЦИЯ ГЕНЕРАЛЬНОГО ПЛАНА

1. Сцена
2. Зрительские места
3. Десткий лабиринт
4. Классики

5. Шашки
6. Твистер
7. Шахматы
8. Настольный теннис

9. Общественное пространство
10. Место для елки
11. Детская площадка от 0-3х лет
12. Детская площадка от 3-6ти лет


13. Детская площадка от 6-12ти лет
15. Дерево- навес
16. Спортивная площадка
17. Парковка

18. Посадки яблони
19. Баскетбольная площадка
20. Волейбольная площадка
21. Место для отдыха


- первый этап
- второй этап




Изменения на 21.12.2018

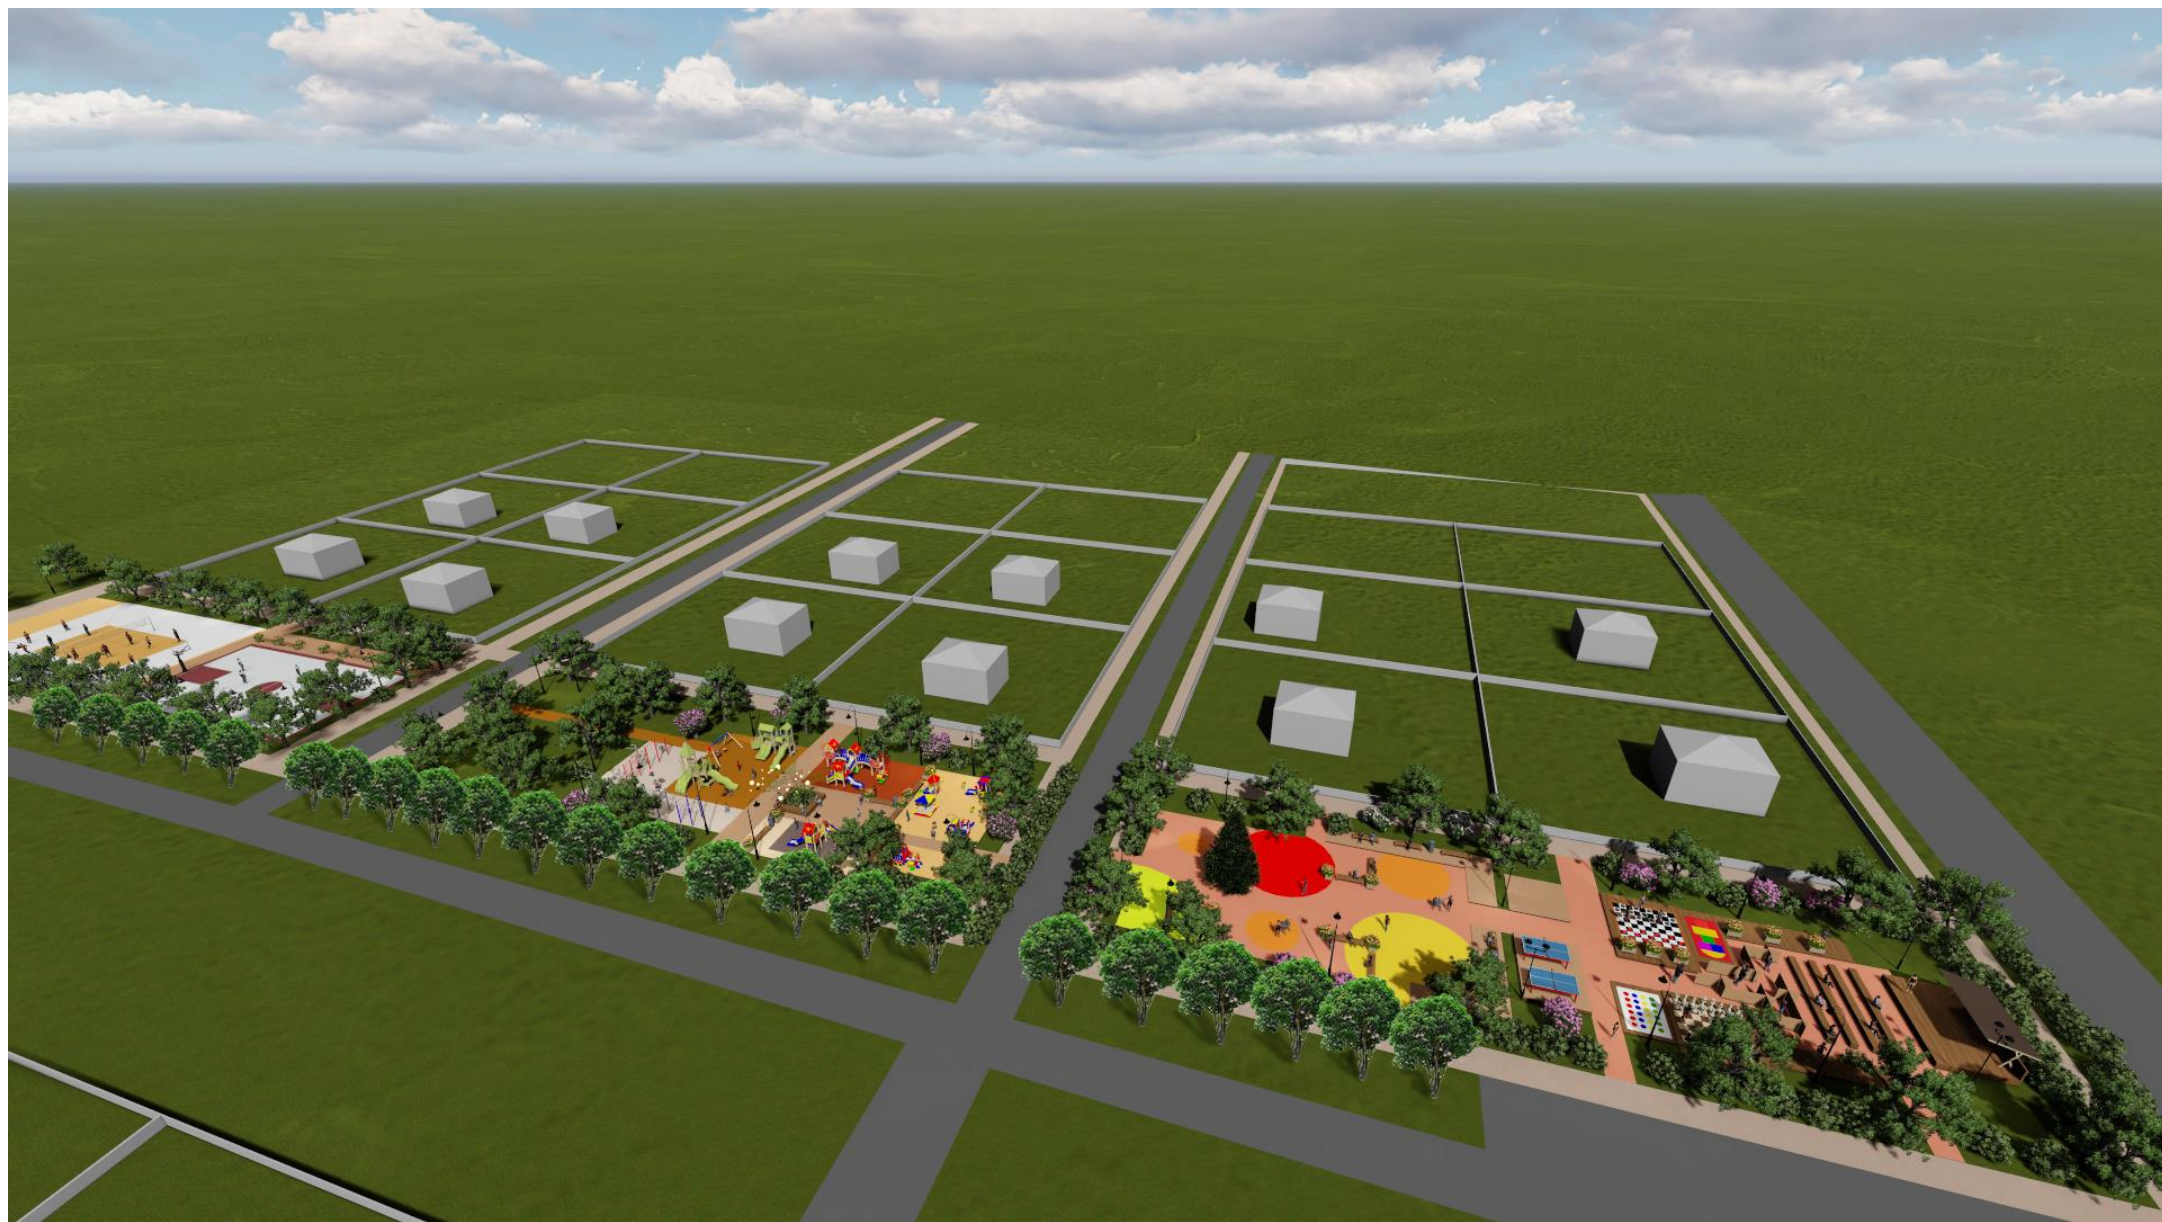

СПЕЦИФИКАЦИЯ УЛИЧНОГО ОБОРУДОВАНИЯ

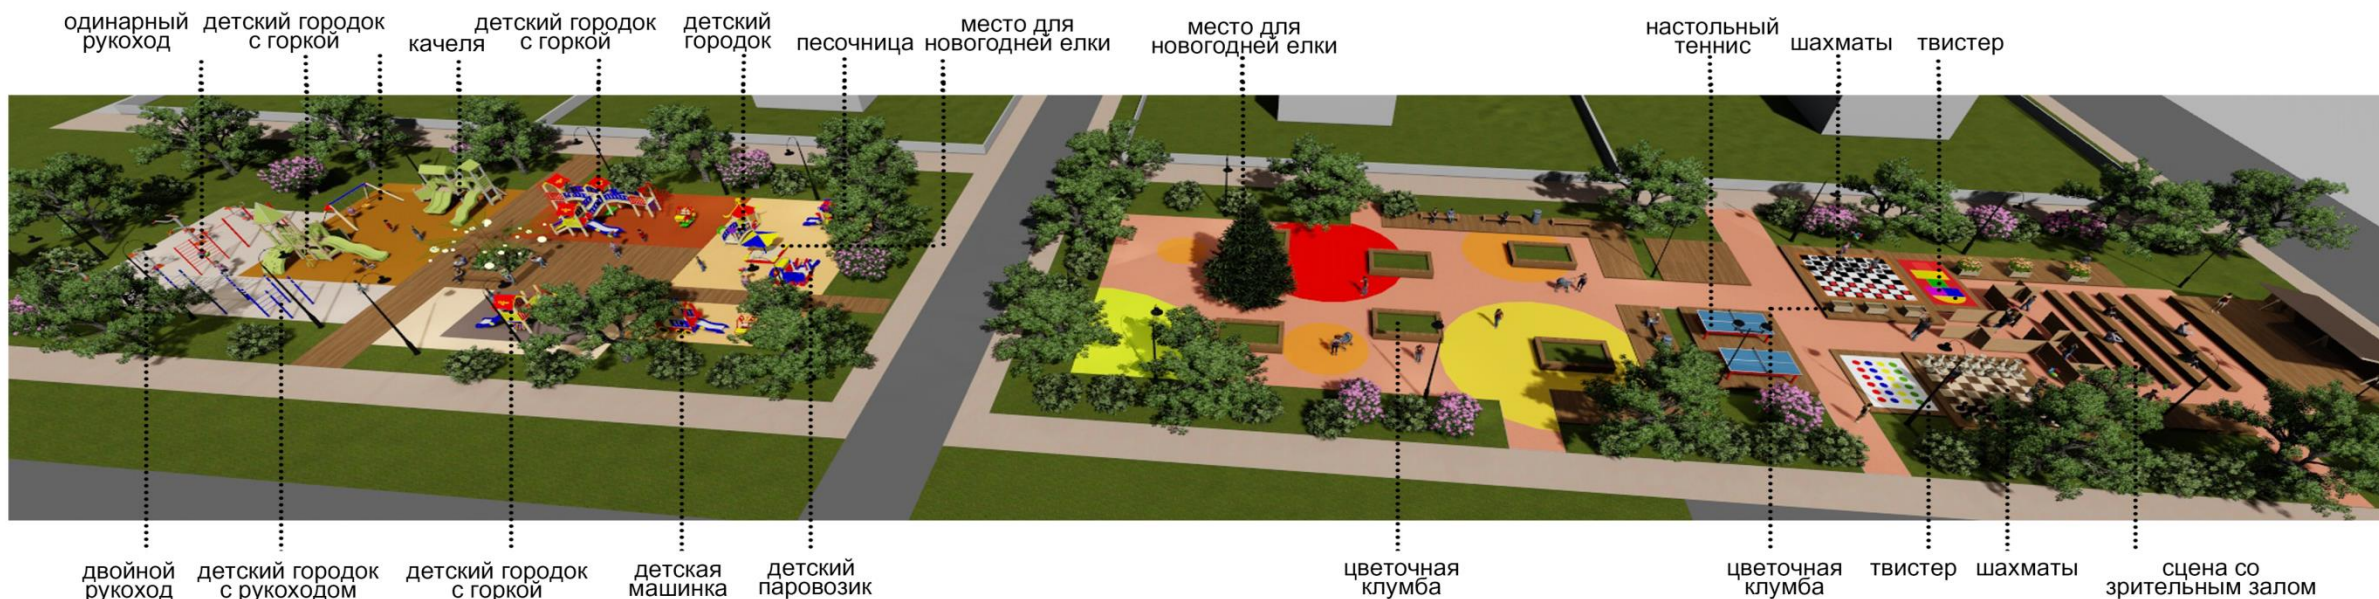

ПЛАН ОЗЕЛЕНЕНИЯ И ПОКРЫТИЙ

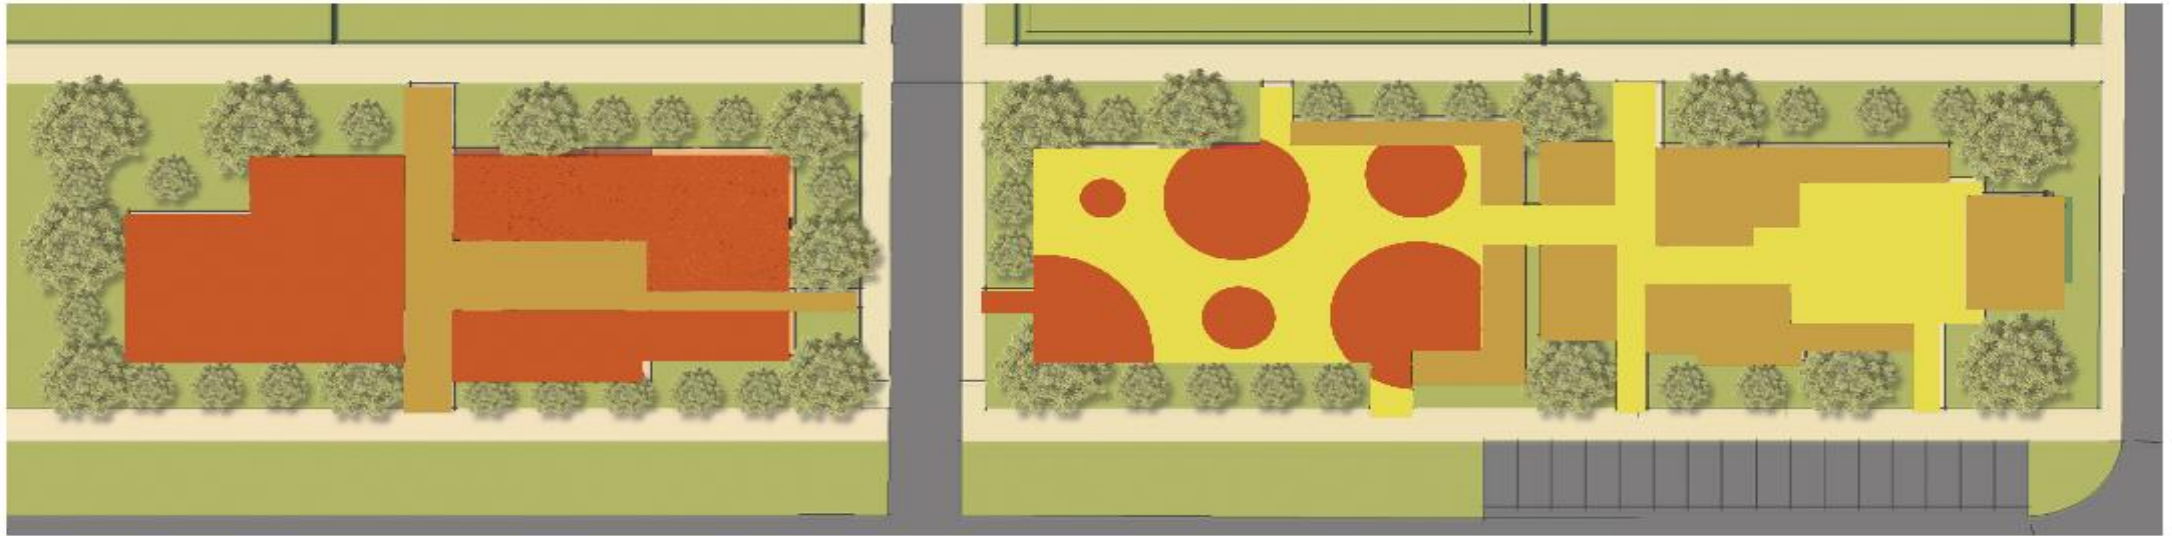

брусчатка



деревянный настил



рулонное покрытие из резиновой крошки



газон




деревья



кустарники

ПЛАН ОЗЕЛЕНЕНИЯ И ПОКРЫТИЙ

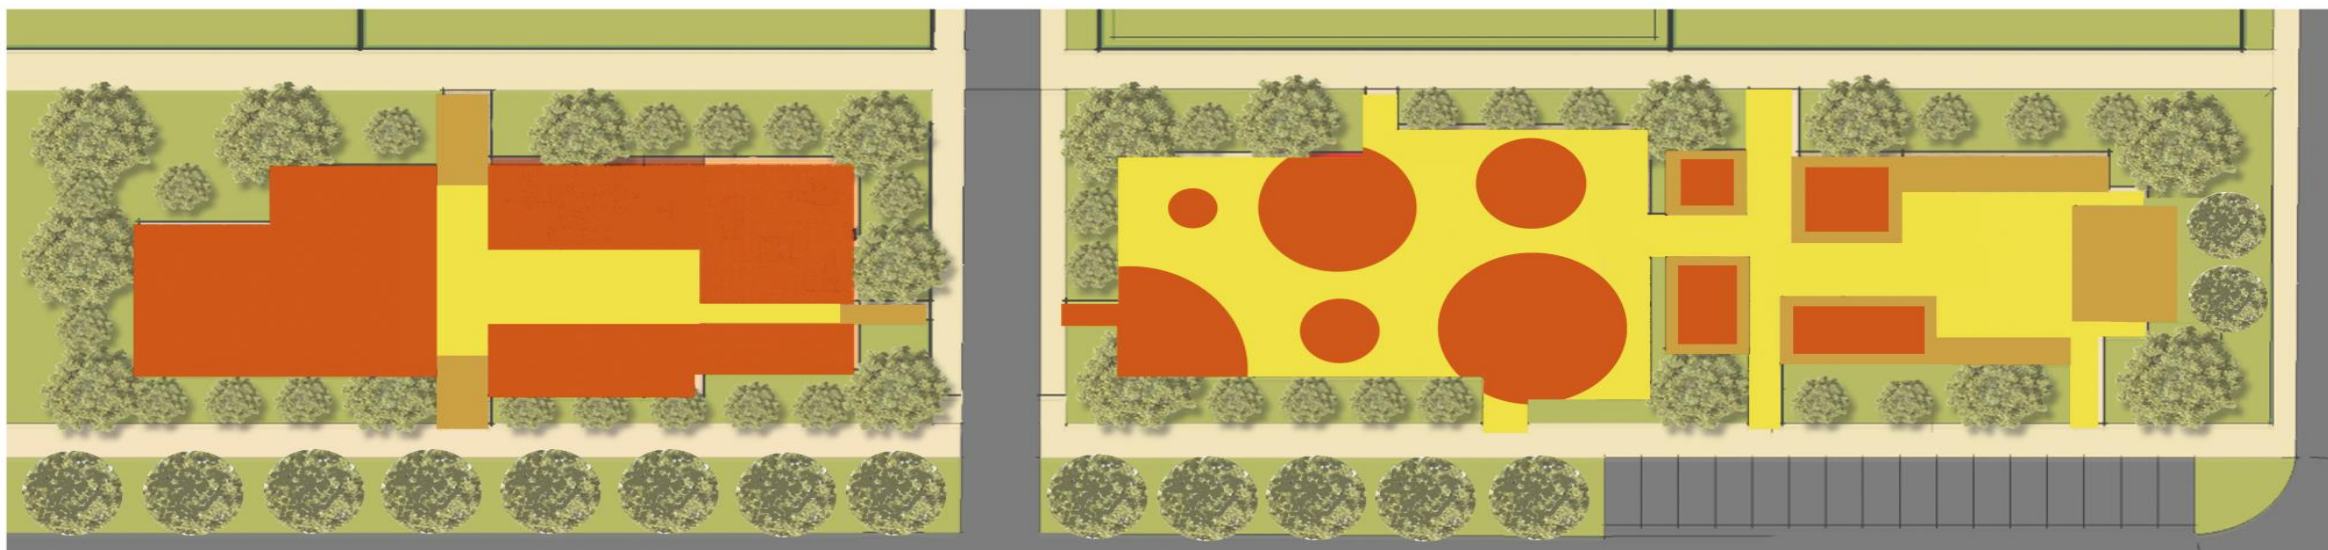


брусчатка

деревянный настил

покрытие из резиновой крошки

газон

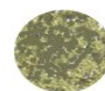

деревья



кустарники

Примечание: при разработке проекта возможны замены видов покрытия и озеленения

3Д ВИДЫ



Примечание: при разработке проекта возможна замена детских игровых комплексов при условии соблюдения единого стиля

НОЧНЫЕ ВИДЫ



ЗИМНИЙ ВИД

